



Commune de Bandrele

PLAN LOCAL D'URBANISME

3

Applications réglementaires

Documents graphiques


Plan du village de Bandrele - 1/2 000

PLU approuvé par délibération n° 33/CB11 du Conseil Municipal du 27 Mai 2011


Coordonnées géographiques



Maitrise d'ouvrage

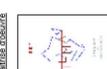

Commune de Bandrele

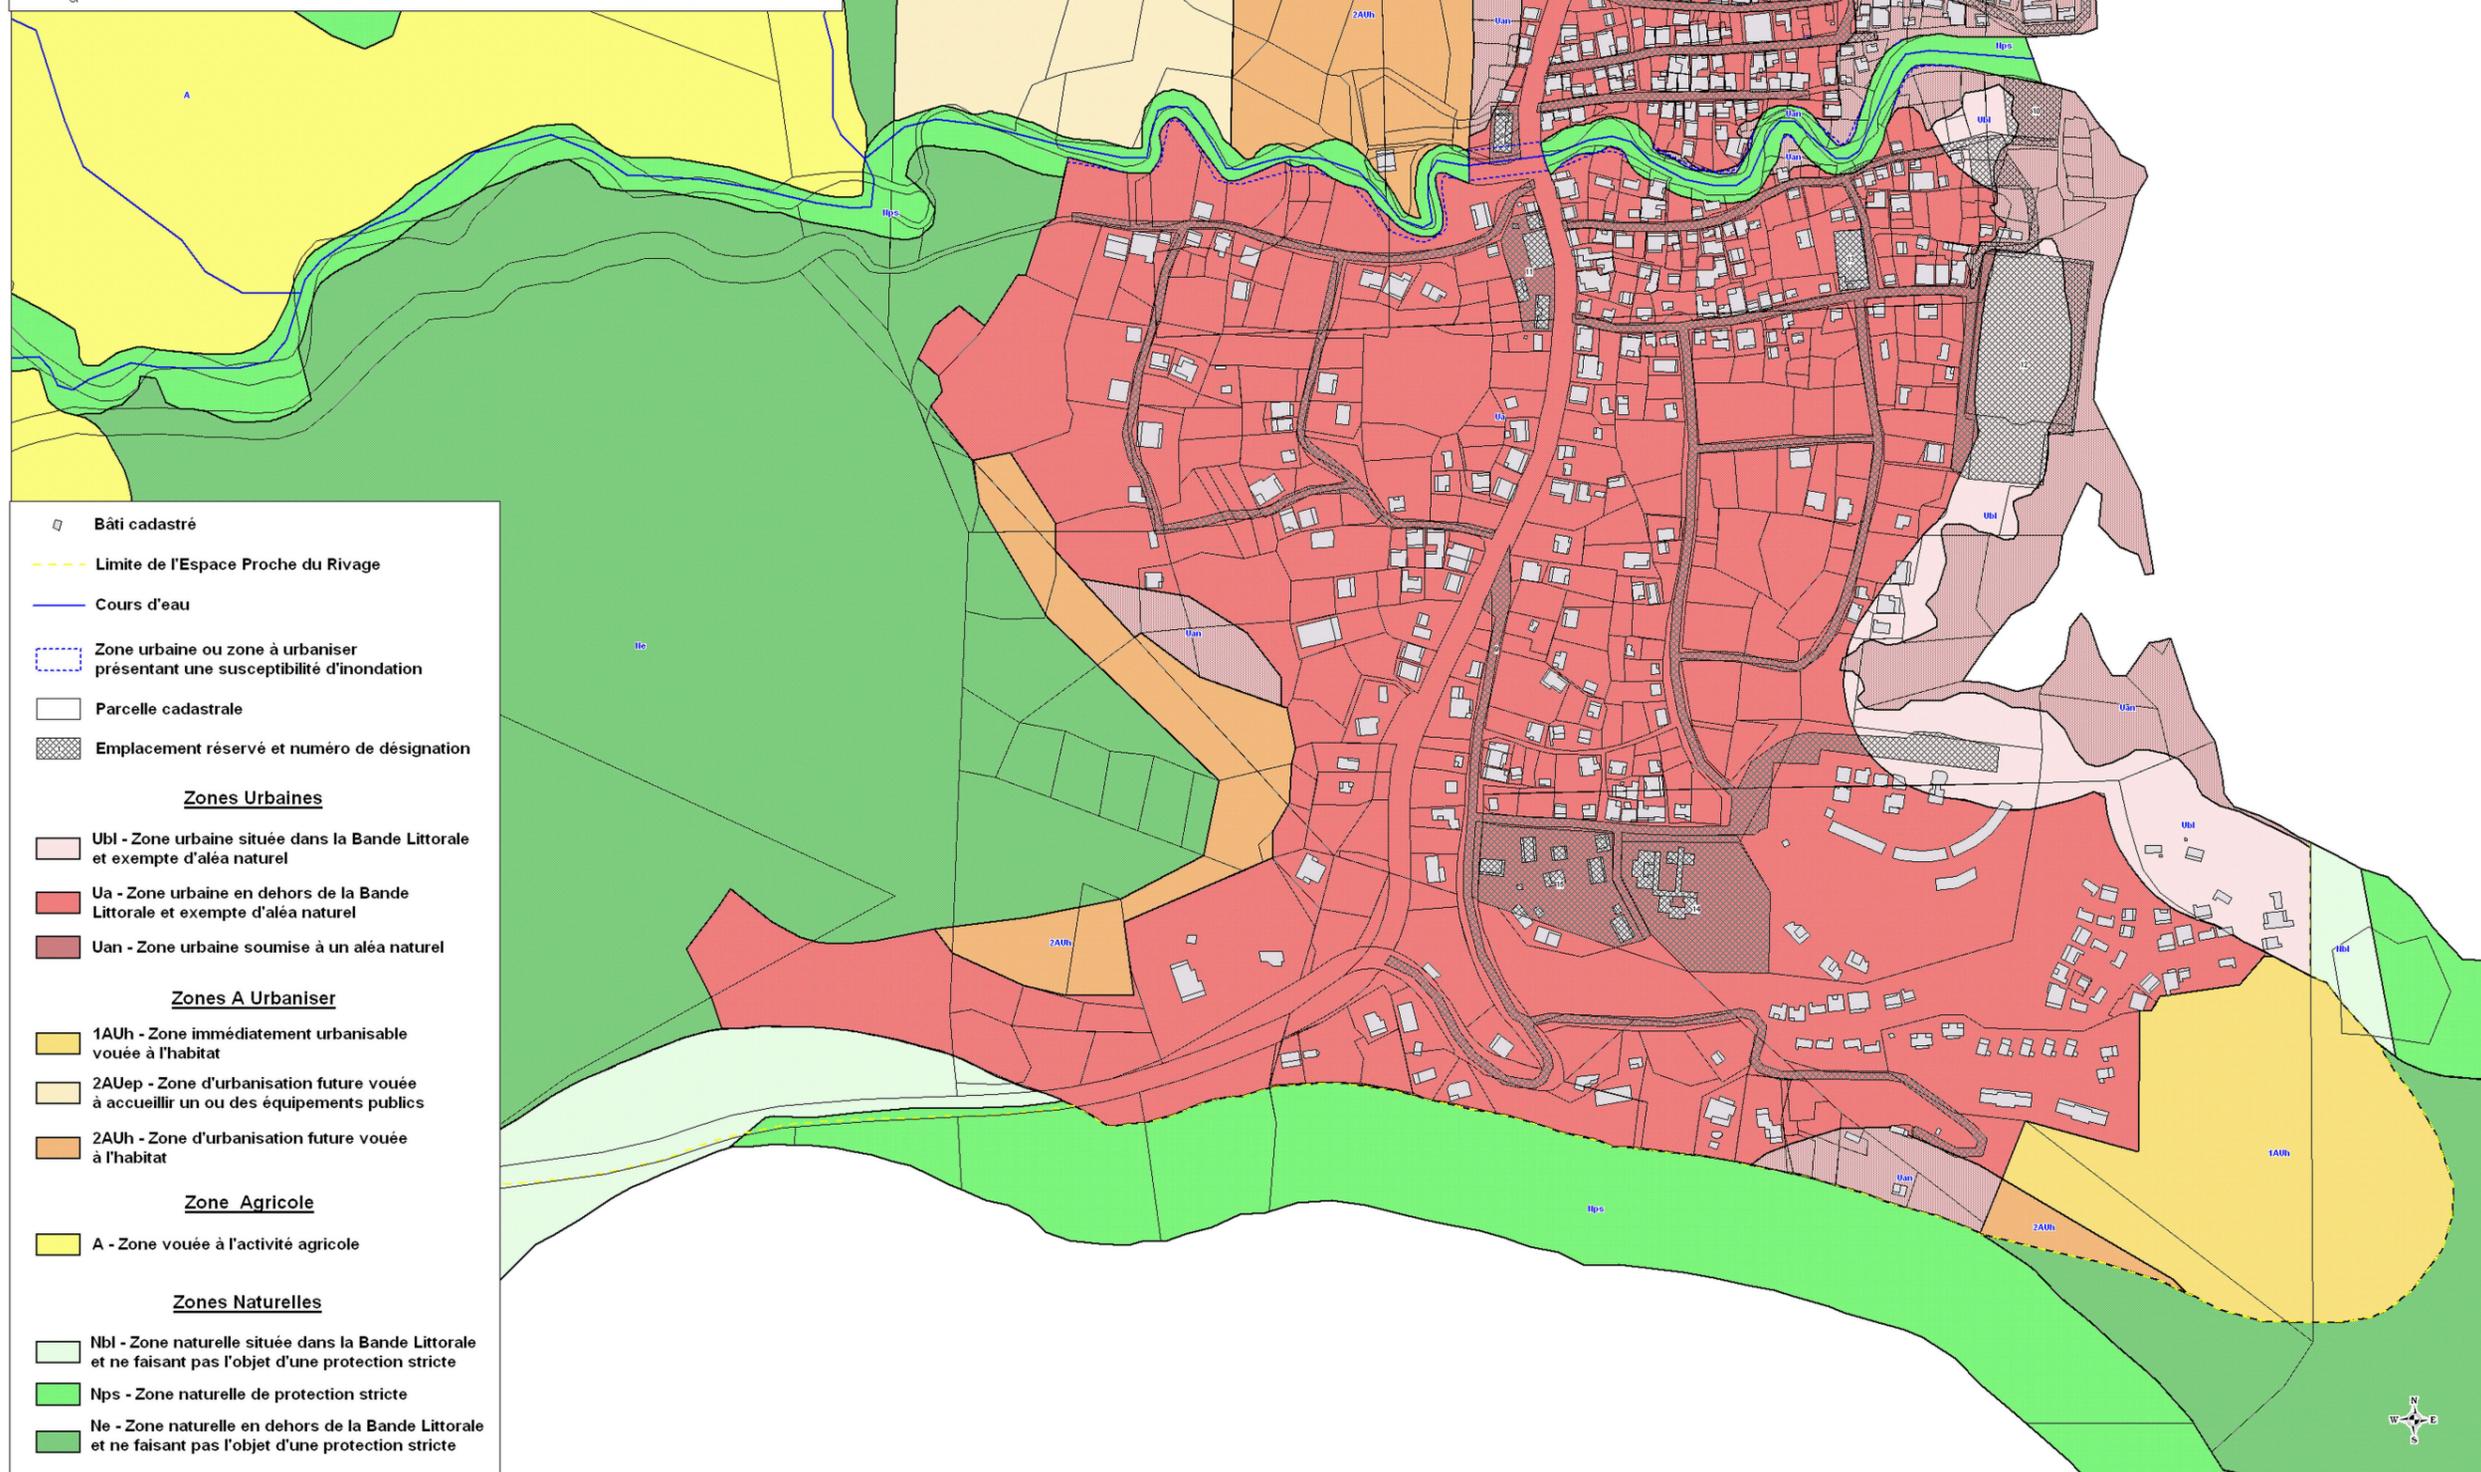

▣ Bâti cadastré

--- Limite de l'Espace Proche du Rivage

— Cours d'eau

▭ Zone urbaine ou zone à urbaniser présentant une susceptibilité d'inondation

▭ Parcelle cadastrale

▨ Emplacement réservé et numéro de désignation

Zones Urbaines

▭ Ubl - Zone urbaine située dans la Bande Littorale et exempte d'aléa naturel

▭ Ua - Zone urbaine en dehors de la Bande Littorale et exempte d'aléa naturel

▭ Uan - Zone urbaine soumise à un aléa naturel

Zones A Urbaniser

▭ 1AUh - Zone immédiatement urbanisable vouée à l'habitat

▭ 2AUep - Zone d'urbanisation future vouée à accueillir un ou des équipements publics

▭ 2AUh - Zone d'urbanisation future vouée à l'habitat

Zone Agricole

▭ A - Zone vouée à l'activité agricole

Zones Naturelles

▭ Nbl - Zone naturelle située dans la Bande Littorale et ne faisant pas l'objet d'une protection stricte

▭ Nps - Zone naturelle de protection stricte

▭ Ne - Zone naturelle en dehors de la Bande Littorale et ne faisant pas l'objet d'une protection stricte

